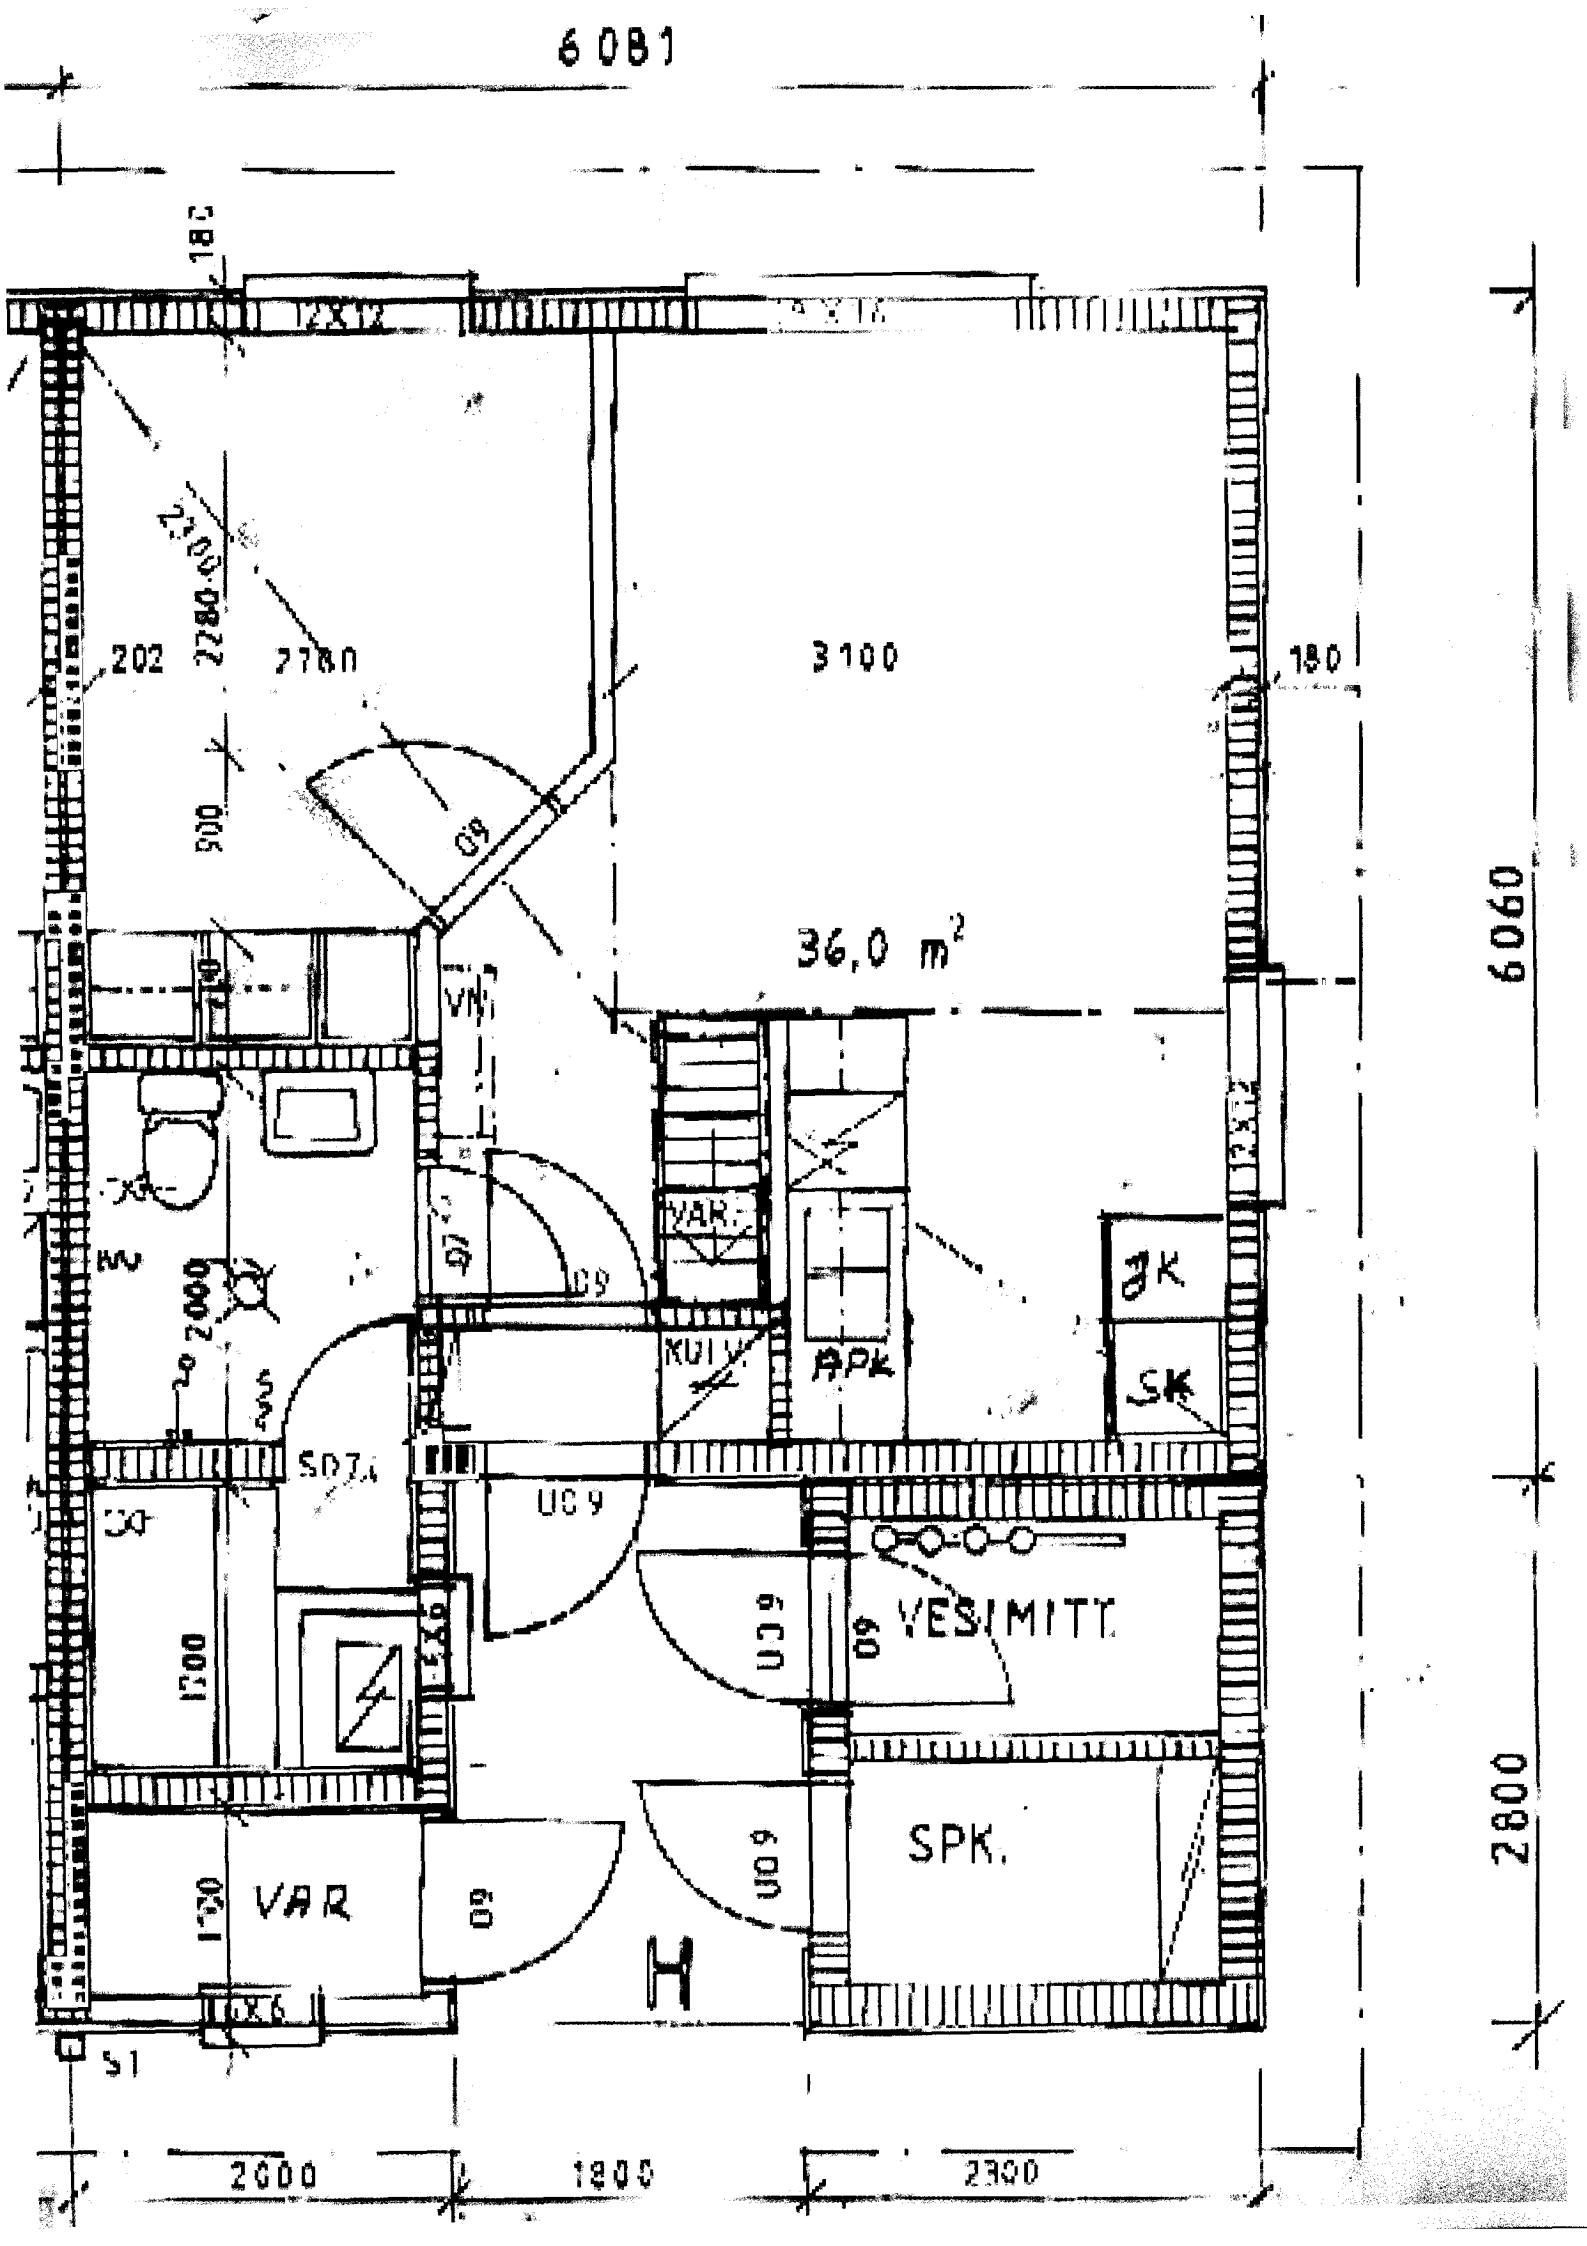
6081
180
12X12
2300
2280
202
2780
3100
180
900
09
36,0 m²
6060
VN
VAR.
JK
SK
APK
2000
SD7
U09
VESIMITT.
1200
SPK.
VAR
H
2800
S1
2000
1800
2300